




PROJEKTOWANA ŁĄCZNICA
DWUKIERUNKOWA - P2

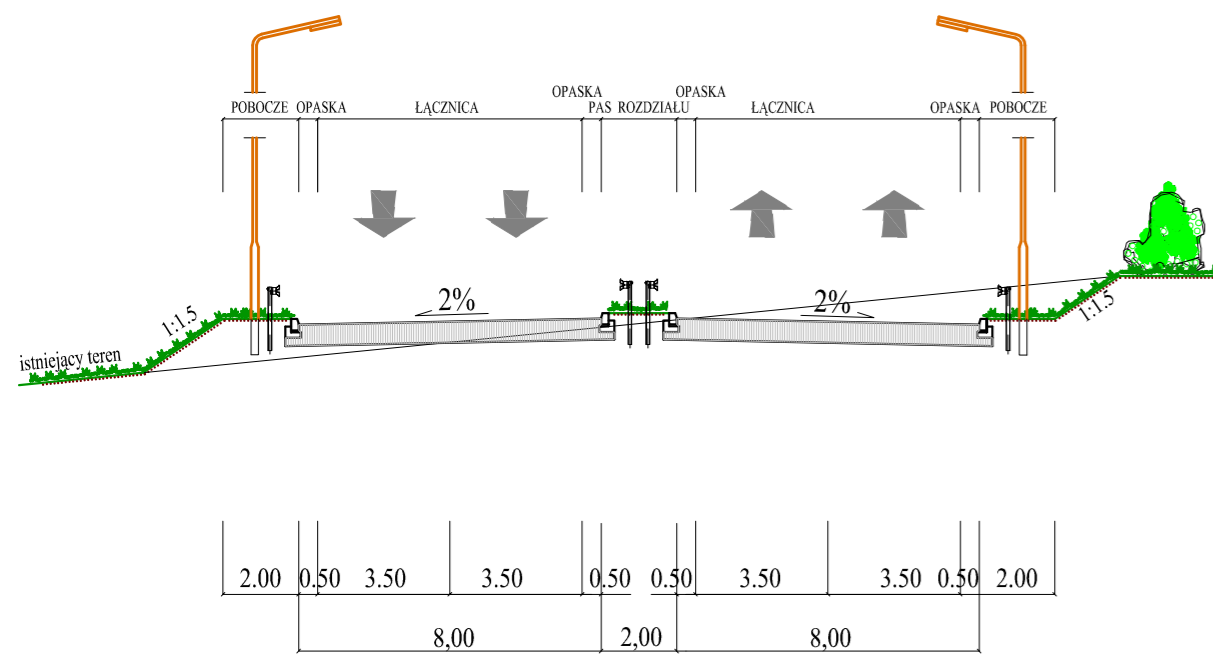


PROJEKTOWANA TRASA
PRZEKRÓJ GP 2x3 BEZ PASA AWARYJNEGO
(przedłużenie pasa włączenia i wyłączenia między węzłami)

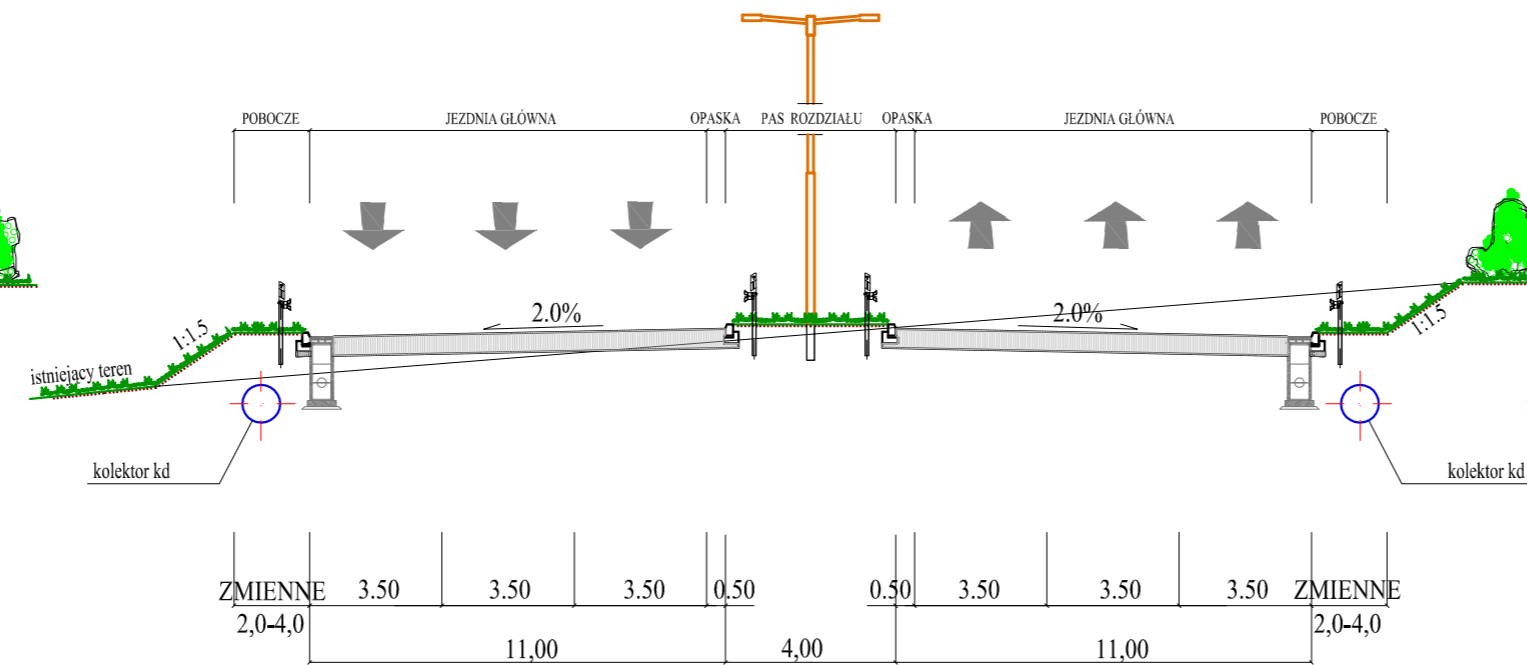


PROJEKTOWANA TRASA
PRZEKRÓJ GP 2x3

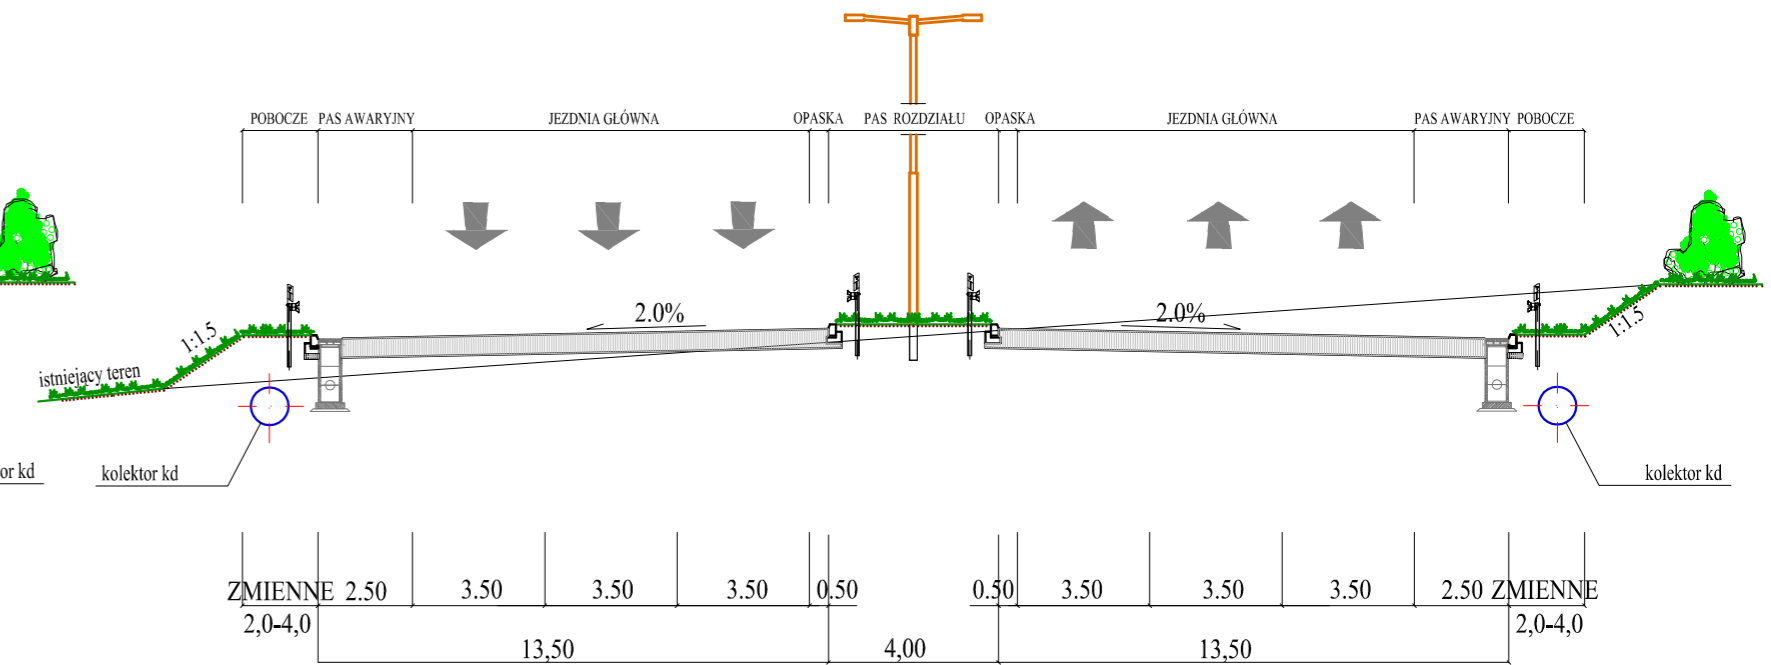


PROJEKTOWANA ŁĄCZNICA
DWUKIERUNKOWA - P1

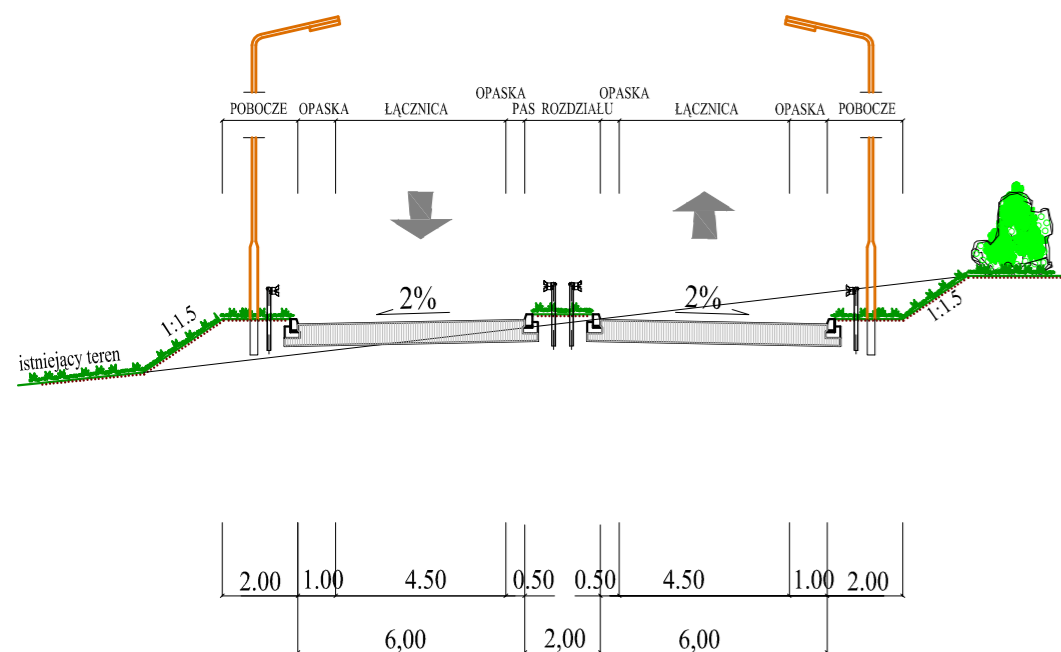


PROJEKTOWANA ŁĄCZNICA
JEDNOKIERUNKOWA - P1

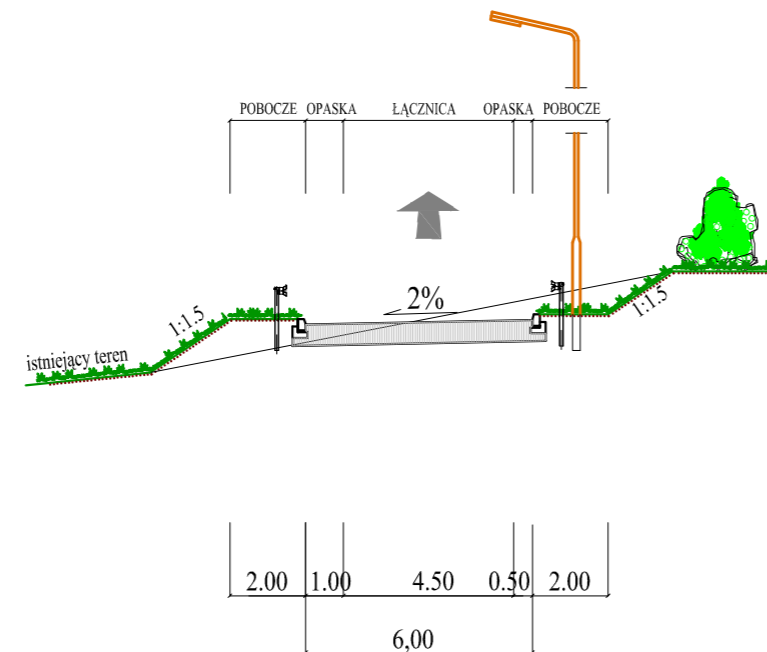


PROJEKTOWANA TRASA
PRZEKRÓJ GP 2x2

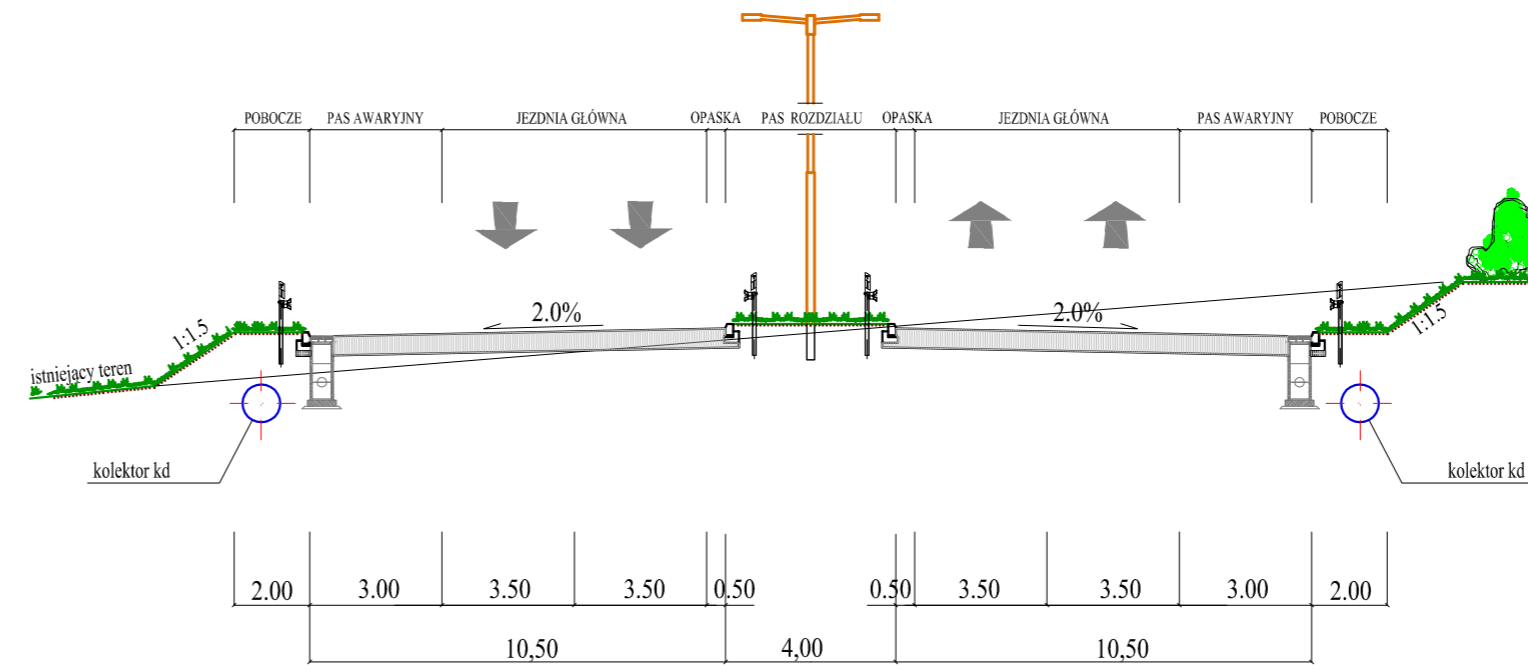

PROJEKTOWANA TRASA
PRZEKRÓJ Z 1x2
SKRZYŻOWANIE SKANALIZOWANE

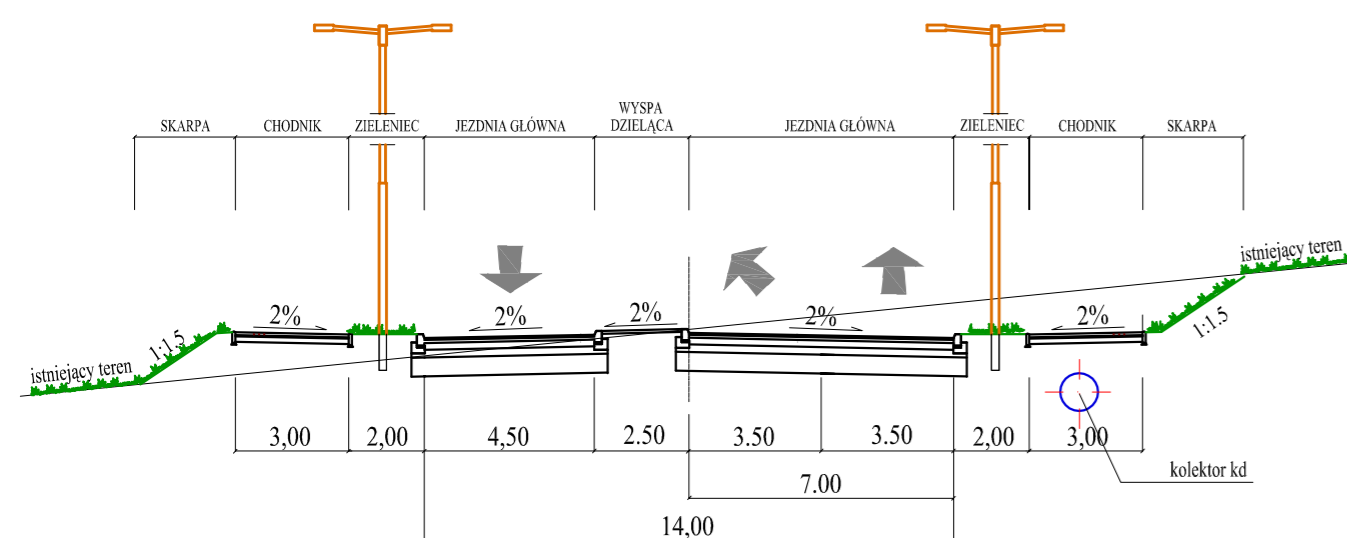

PROJEKTOWANA TRASA
PRZEKRÓJ Z 1x2

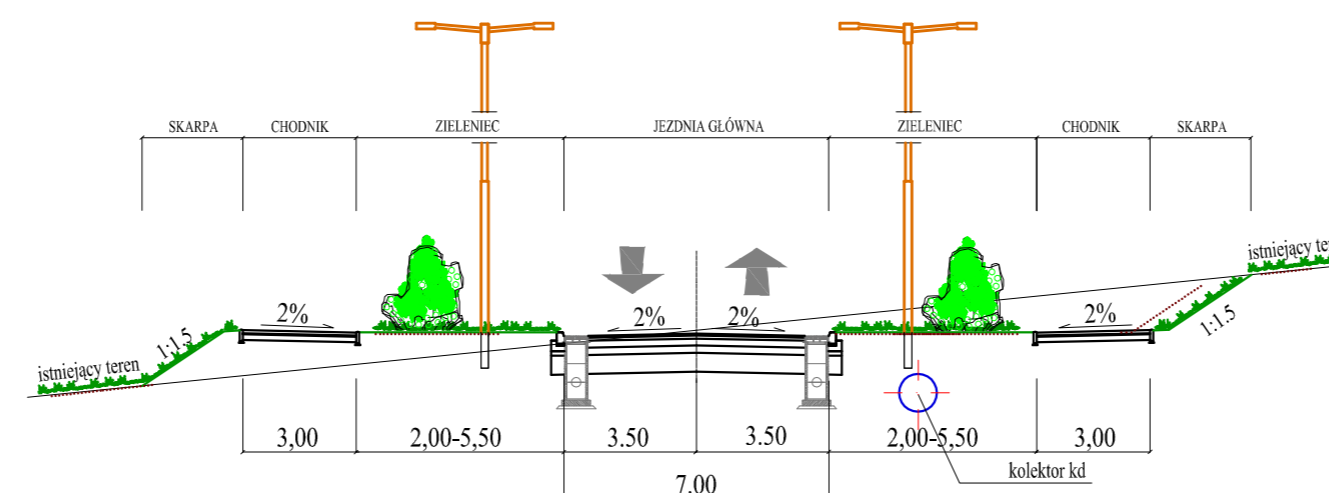

inKOM s.c.		PRZEDSIĘBIORSTWO PROJEKTOWO-USŁUGOWE "INKOM" S.C. SPÓŁKA PRAWA CYWILNEGO KATOWICE ul.Św.Barbary 21a; Tel/fax.: (0-32) 257-08-66 (-67)			
TYTUŁ OPRACOWANIA:		Uprozczone studium przebiegu DTŚ od węzła De Gaulle'a do DK88 - FAZA II.			
TYTUŁ RYSUNKU:		Przekroje typowe.			
FUNKCJA	NAZWISKO	PODPIS	DATA	STADIUM:	SKALA:
Projektant prowadzący	mgr inż. J.Gregorowicz	<i>J.Gregorowicz</i>	07.2009 r.	KP	1 : 20
Projektował	mgr inż. J.Powruk	<i>J.Powruk</i>	07.2009 r.	NUMER RYSUNKU:	
Opracował	mgr inż. J.Powruk	<i>J.Powruk</i>	07.2009 r.	RYS. NR 25	
				Arkusz/ l. arkuszy	
				I/1	